


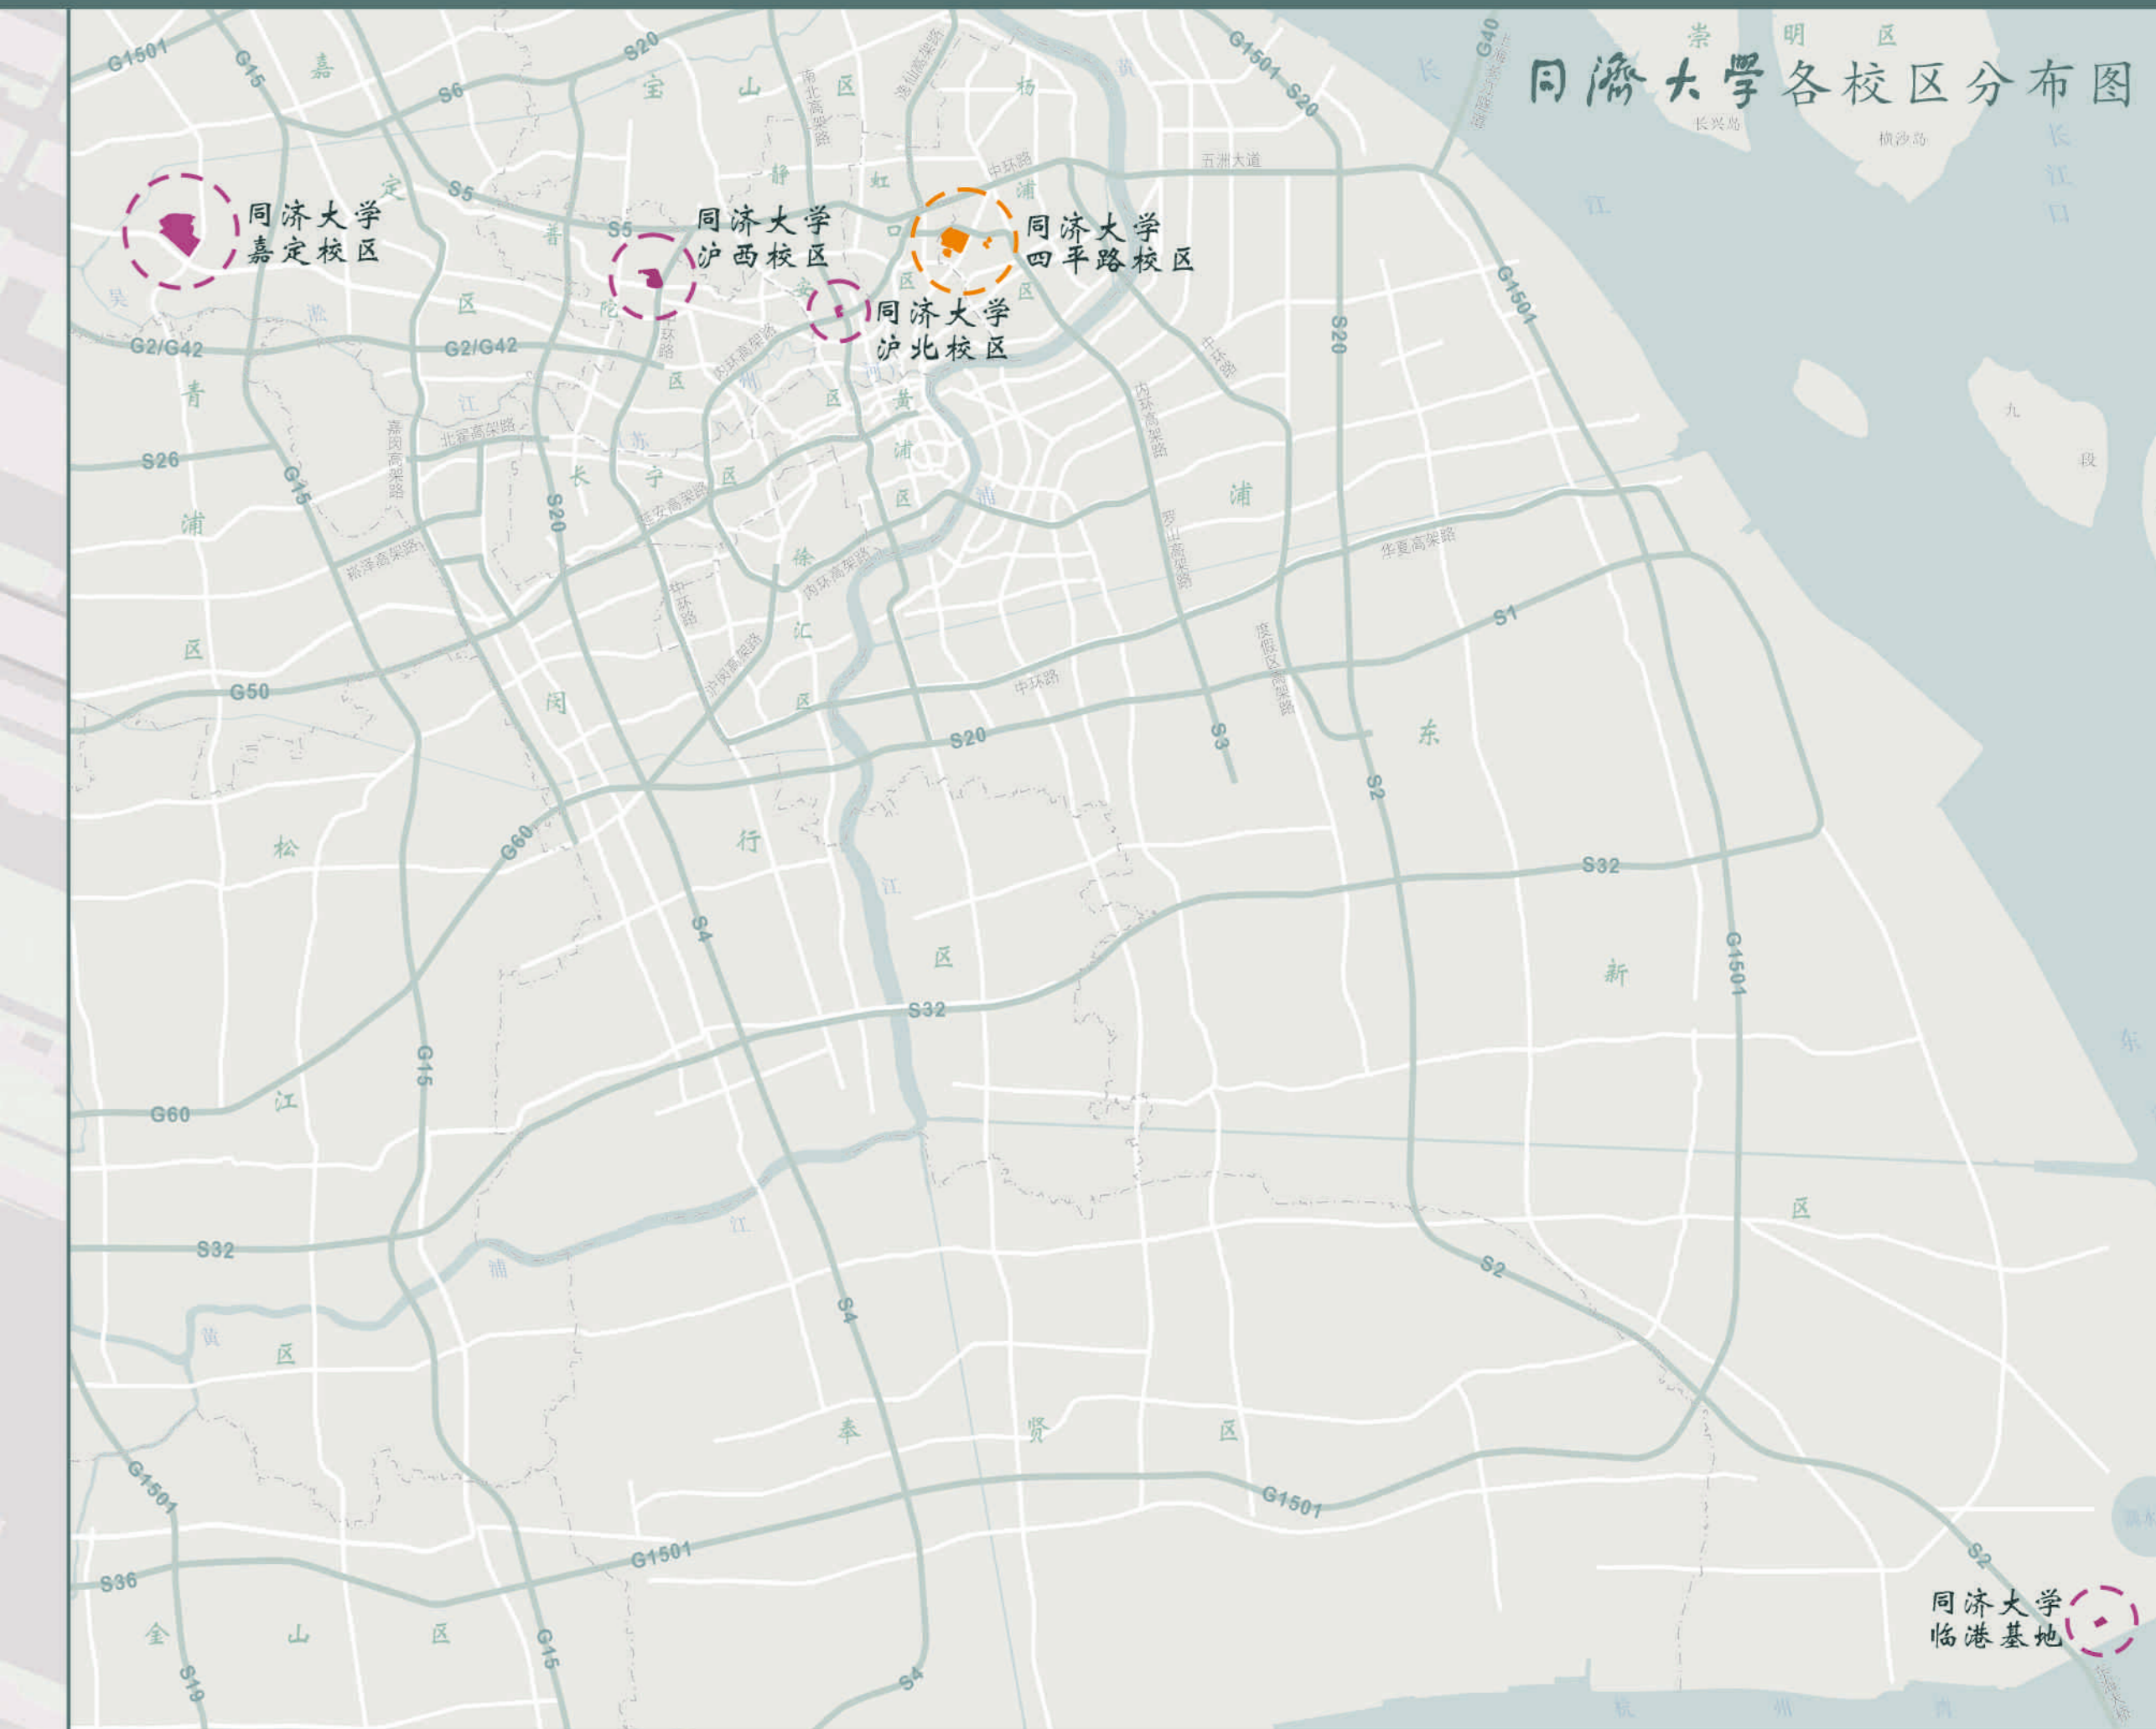

# 同济大学四平路校区平面图



**图例**

- 后勤服务用房
- 教学管理办公用房
- 教师学生住宿用房
- 水域
- 绿地

同济大学策划 上海市测绘院编制 审图号:沪S(2017)034号  
产品标识: ZG-WT-QT-QY-D02K(4)-17.05.15